
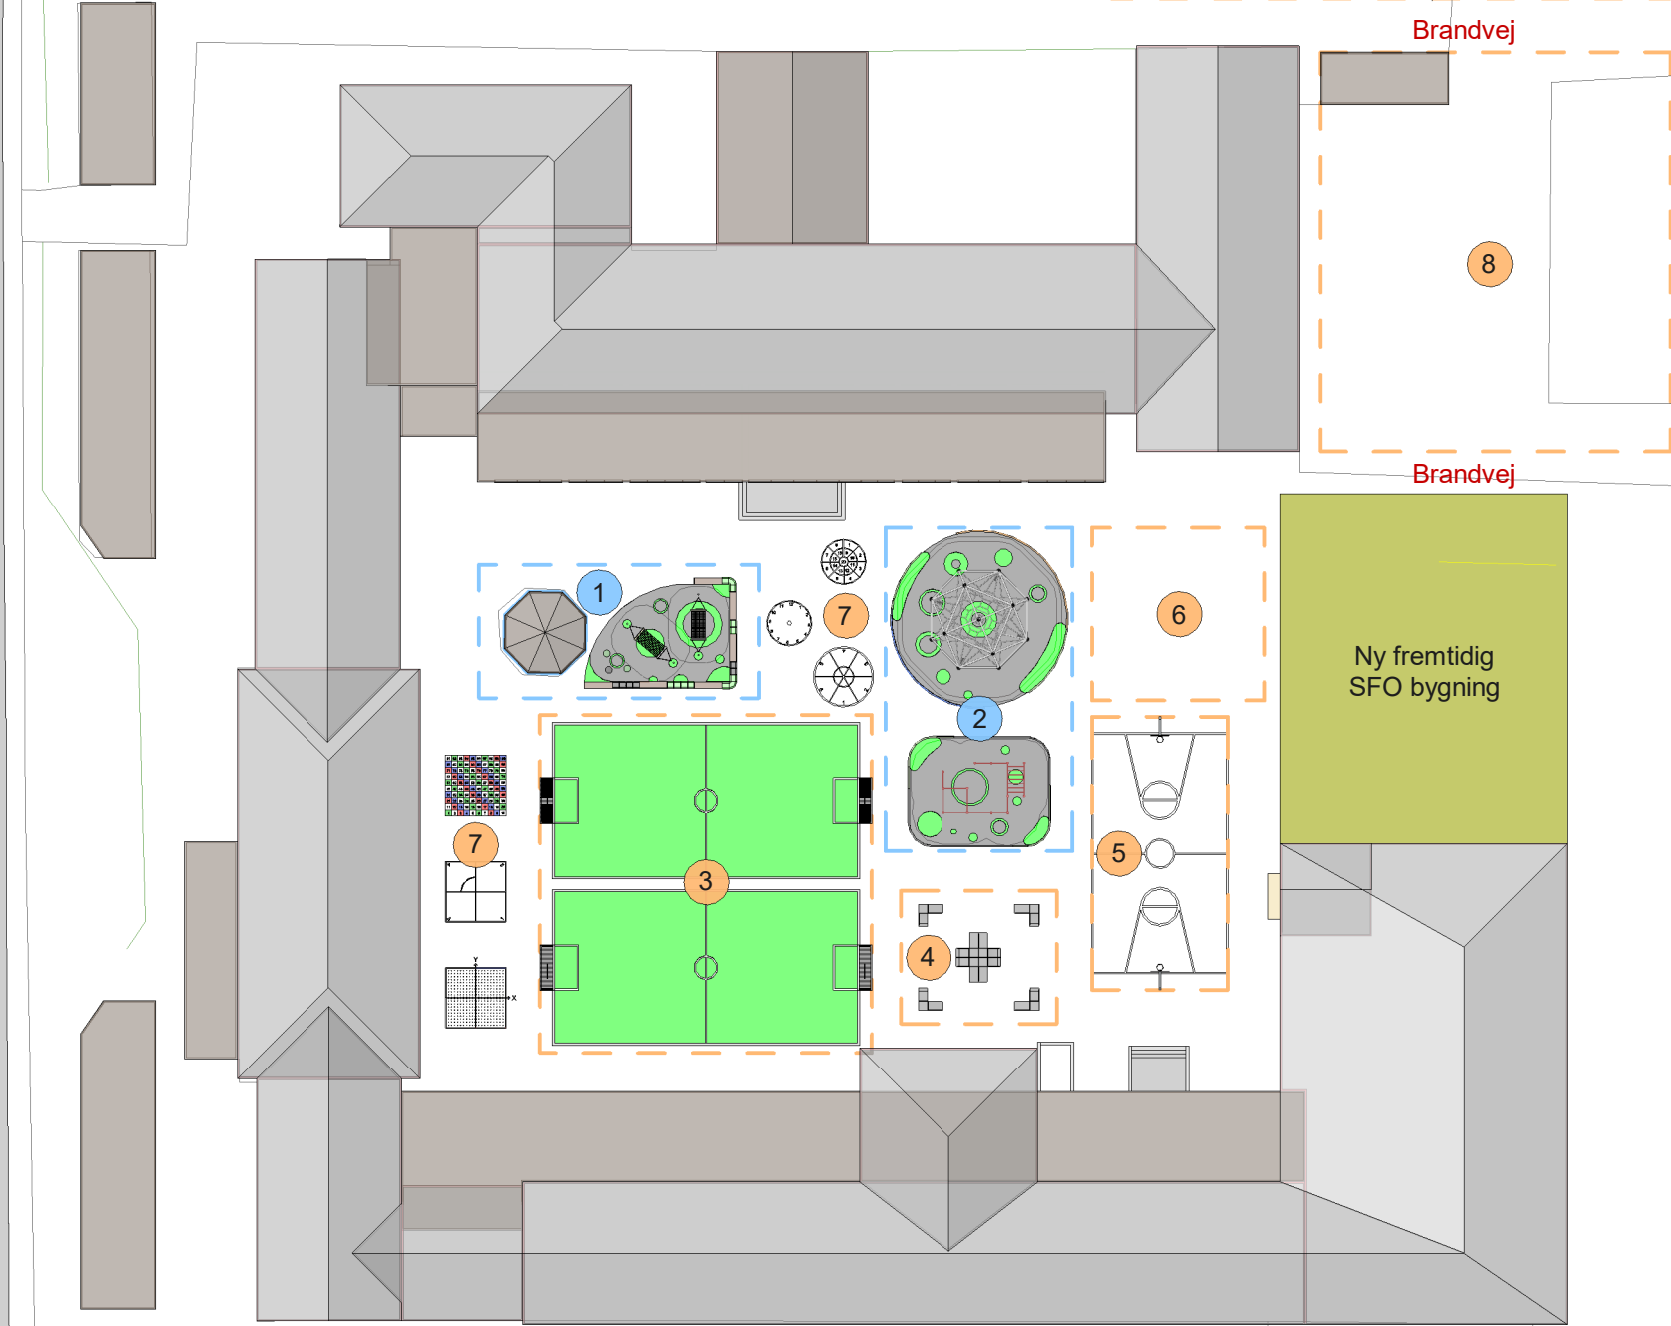


**Hvide Sande Skole**  
**Helhedsplan**  
**1:500**

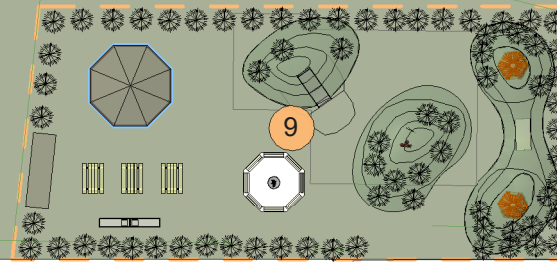

**Etape 1**

- 1 Opholds område
- 2 Stort klatrestativ + calisthenics

**Etape 2**

- 3 Foldboldbaner med bänder + underlag
- 4 Ramper til skate eller løbehjul
- 5 Basketbane med opstregning
- 6 Mere leg til udskoling  
inspiration til indeholdet:
  - karrusel
  - trampoliner
  - gyng
- 7 Leg og læring i termoplast  
inspiration til indeholdet:
  - ostepil
  - talark
  - koordinatsystem
- 8 Indskoling + SFO - nyt legeområde  
inspiration til indeholdet:
  - mooncarbane
  - gynger
  - trampoliner
  - vippe
  - karrusel
  - klatretårn
  - rutsjebane
  - hængekøjer
  - sandkasse
  - vandleg
- 9 Indskoling + SFO - naturområde  
inspiration til indeholdet:
  - bålhytte
  - skur
  - udekøkken
  - bord bænke
  - bålplads
  - vilde og bakkede landskab
  - beplantning + træer
  - legehuse
  - naturleg integreret i landskabet